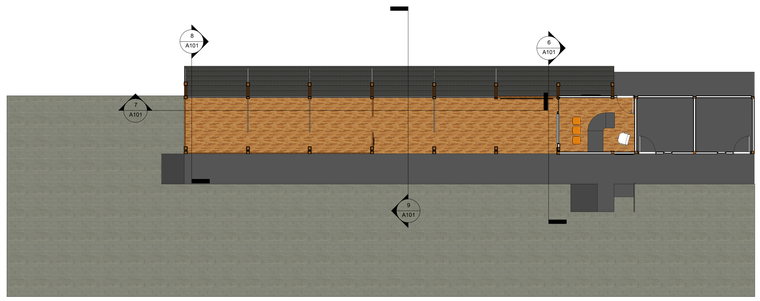

5 Nivel 1
1 : 100

2 Norte
1 : 100

4 Sur
1 : 100

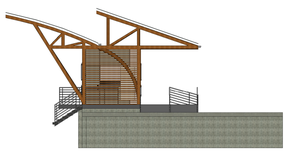

3 Oeste
1 : 100

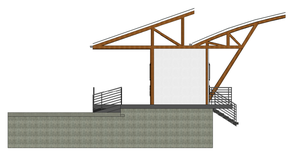

1 Este
1 : 100

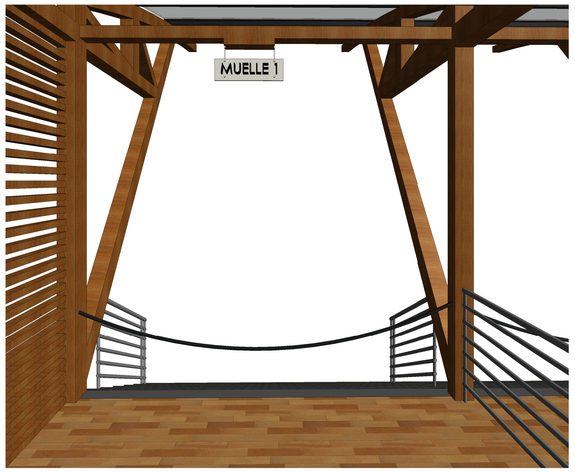

13 Vista 3D 4

11 Vista 3D 2

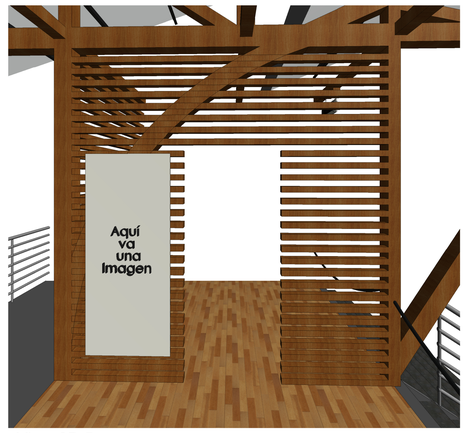

14 Vista 3D 5

10 Vista 3D 1

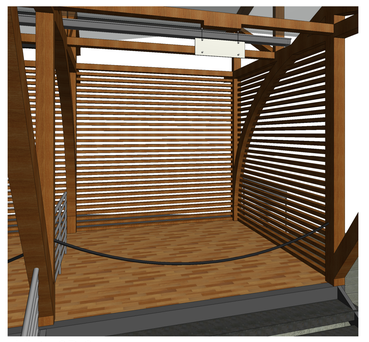

12 Vista 3D 3

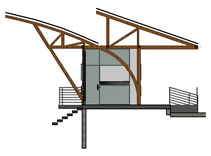

6 Sección 1
1 : 100

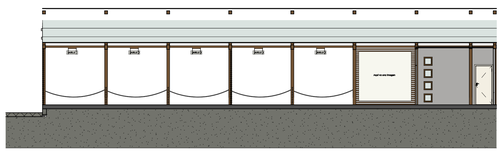

7 Sección 2
1 : 100

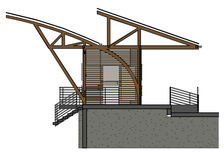

8 Sección 3
1 : 100

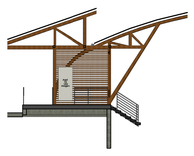

9 Sección 4
1 : 100

Adecuación muelle EL puerto

2022

Número de proyecto	002
Fecha	Febrero
Dibujado por	Arq. David Muñoz
Comprobado por	.

A101

Escala 1 : 100

16/02/2022 4:48:24 p. m.